


4. PROJEKT ZAGOSPODAROWANIA TERENU

WOKÓŁ KAPLICY POD WEZWANIEM ŚW. ANNY W PARKU ŹDROJOWYM

BUSKO-ZDRÓJ, DZIAŁKA NR EWID. 101, OBRĘB 13

SKALA 1:100

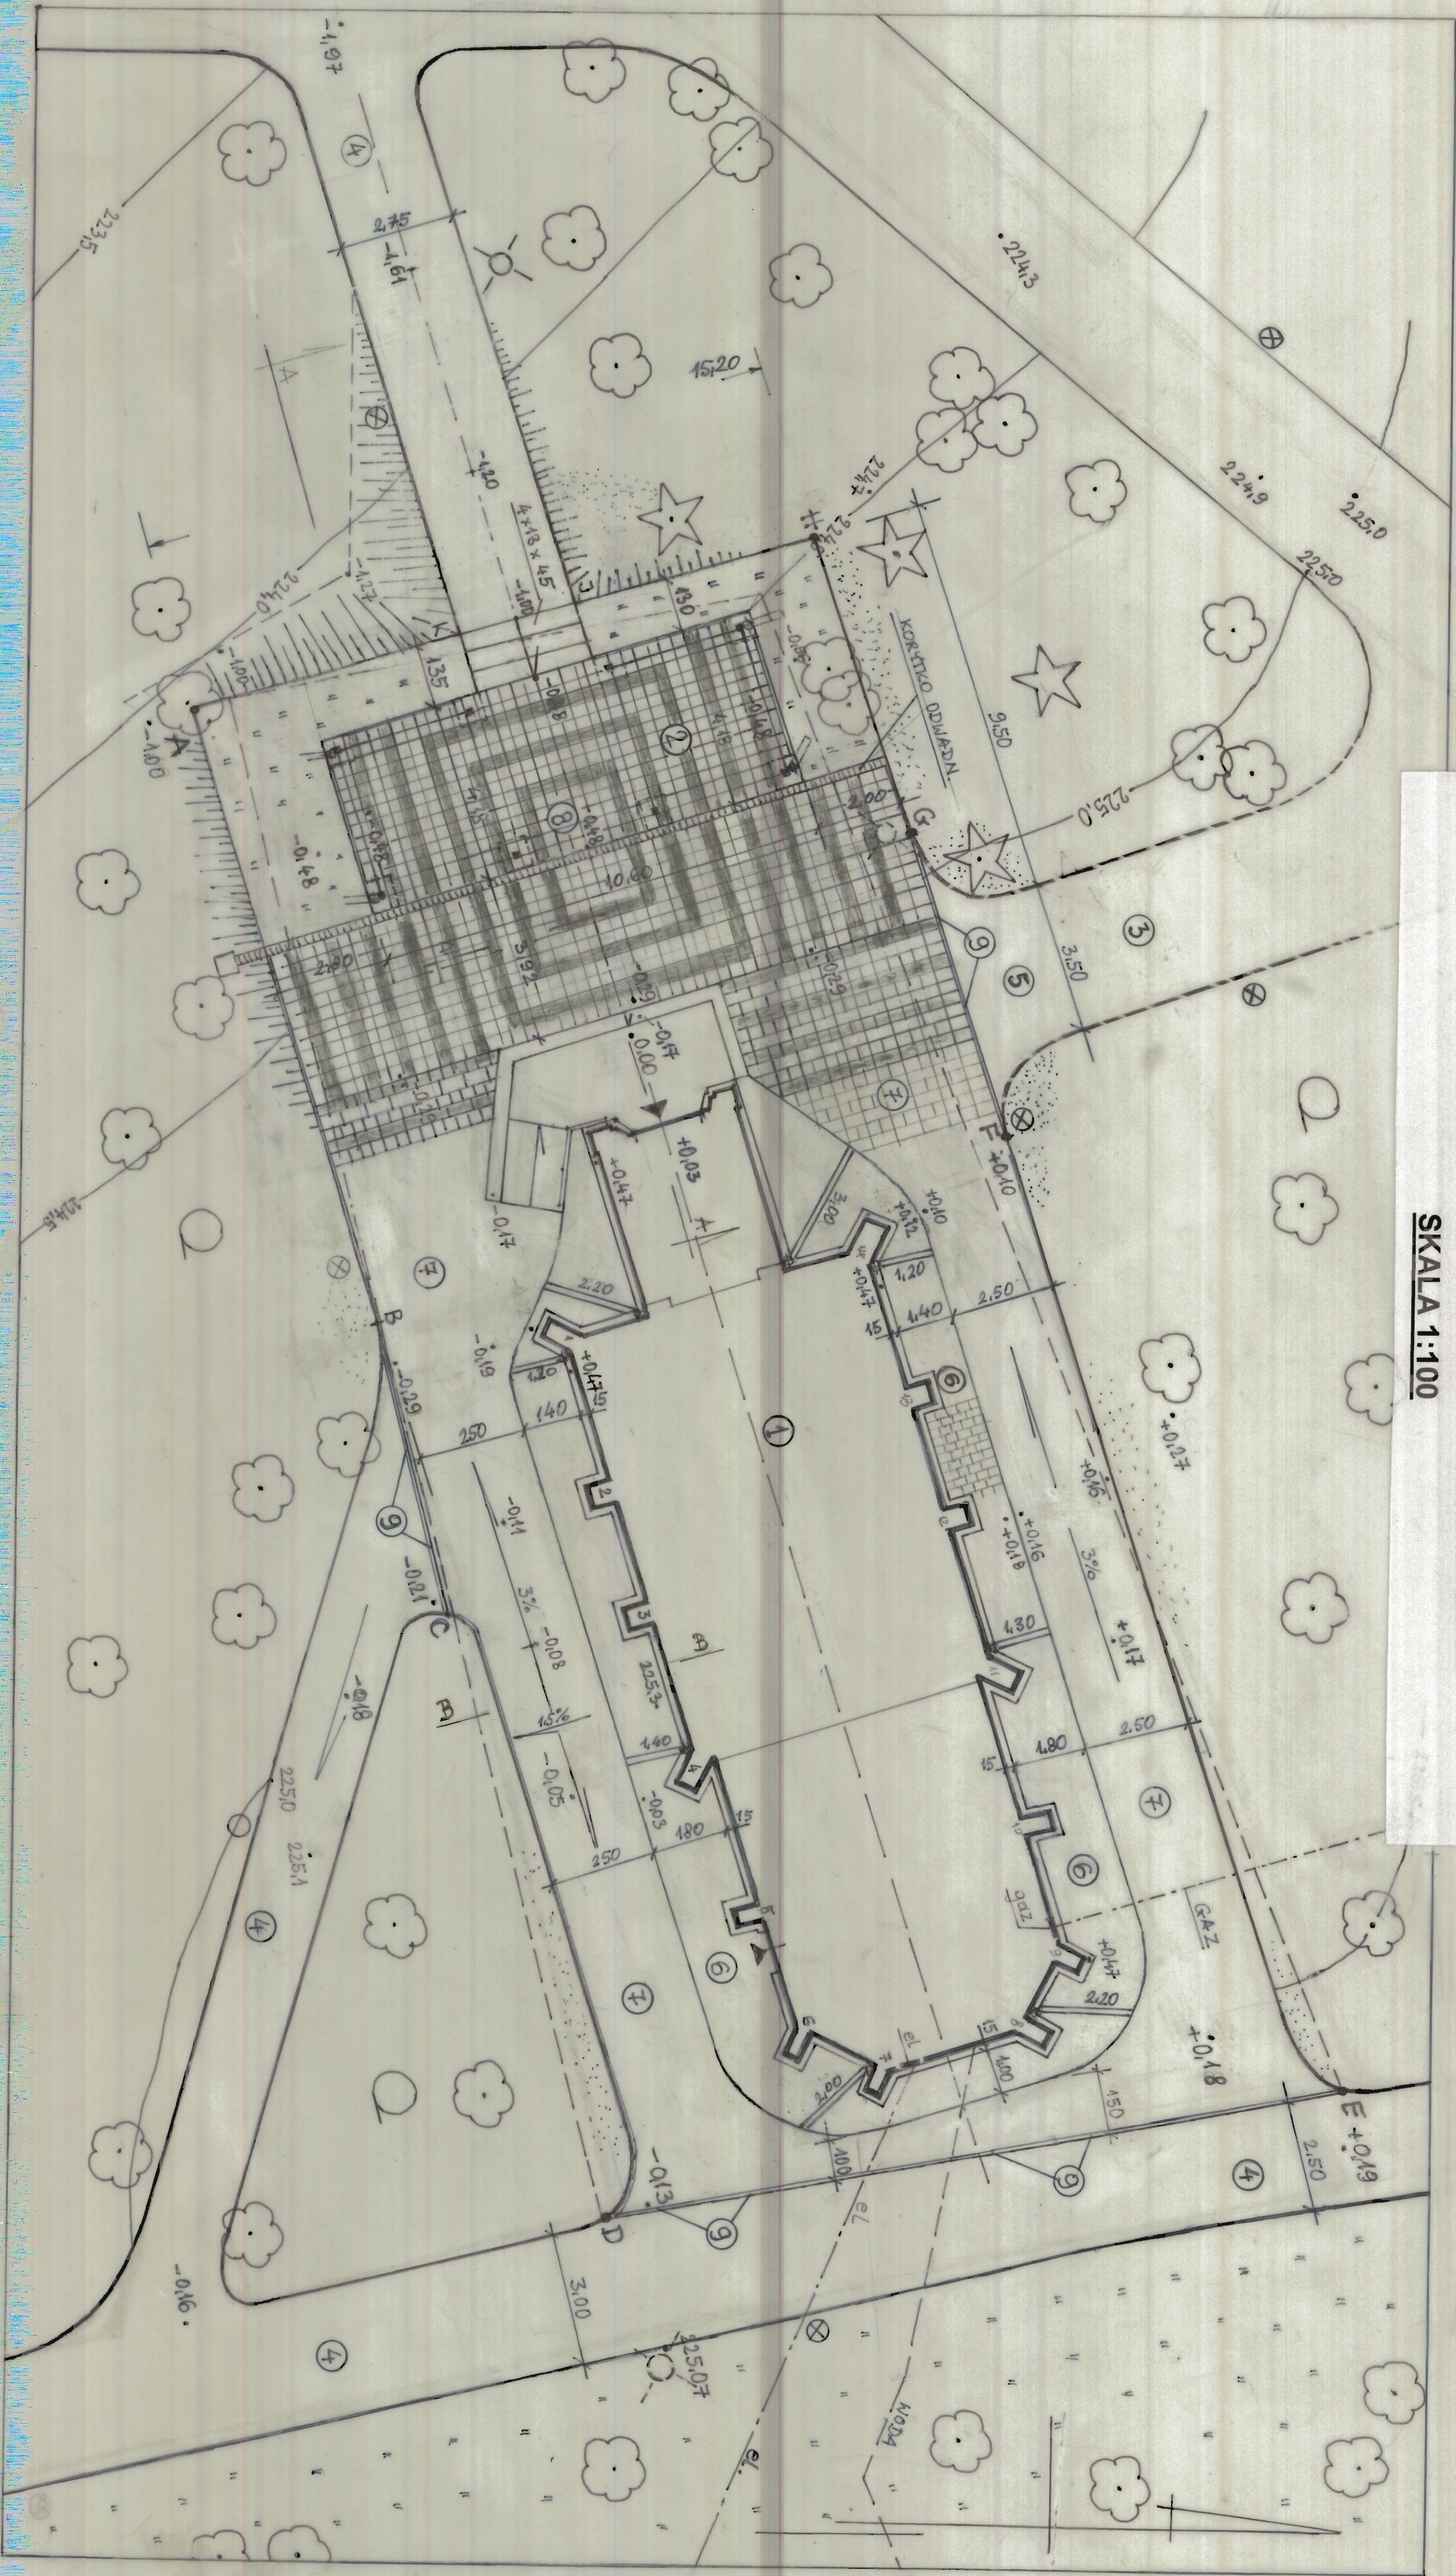

ZAGOSPODAROWANIE TERENU
WYKONANO NA PODSTAWIE KOPII
MAPY ZASADNICZEJ POZYSKANEJ
Z WYDZIAŁU GEODEZJI
STAROSTWA POWIATOWEGO
W BUSKU-ZDRÓJU.

- POWIĘKSZENIE DO SKALI 1:100
WYKONANO SKANOWANIEM
METODĄ KOMPUTEROWĄ.
- AKTUALIZACJĘ RZUTU KAPLICY
W SKALI 1:100 WYKONAŁ
AUTOR DOKUMENTACJI.
- ORYGINAŁ W SKALI 1:500
ZAŁĄCZONY DO DOKUMENTACJI.

A, B, C, D, E, F, G, H, J, K + A
- GRANICE OPRACOWANIA.

1. KAPLICA PARKOWA.
2. ALTANA PARKOWA.
3. PROJEKTOWANA DROGA DOJAZDOWA
4. KOSTKA BRUKOWA BATONOWA GRUB. 6 cm
(WG PROJ. REWALORYZACJI PARKU).
5. KOSTKA BRUKOWA BETONOWA GRUB. 8 cm
(WG PROJ. REWALORYZACJI PARKU).
6. PŁYTY 14/21, 14 x 21 cm,
7. PŁYTY 30/30, 30 x 30 cm,
8. PŁYTY 40/40, 40 x 40 cm,
9. KRAWIEŻNIK W POZIOMIE PŁYT
I KOSTKI BRUKOWEJ 6,0 CM

TEMAT: PROJEKT ZAGOSPODAROWANIA TERENU WOKÓŁ KAPLICY POD WEZWANIEM ŚW. ANNY W PARKU ŹDROJOWYM, BUSKO-ZDRÓJ, DZIAŁKA NR EW. 101, OBRĘB 13			
STADIUM: PROJEKT BUDOWLANIY TYTUŁ TYTUŁ: PROJEKT ZAGOSPODAROWANIA TERENU			
DATA: 1. 2018			
SKALA: 1:100		NR RYSUNKU: 4	
Projektował: Opracował:	Julian MROZ	Nr upraw. 4365	Podpis