

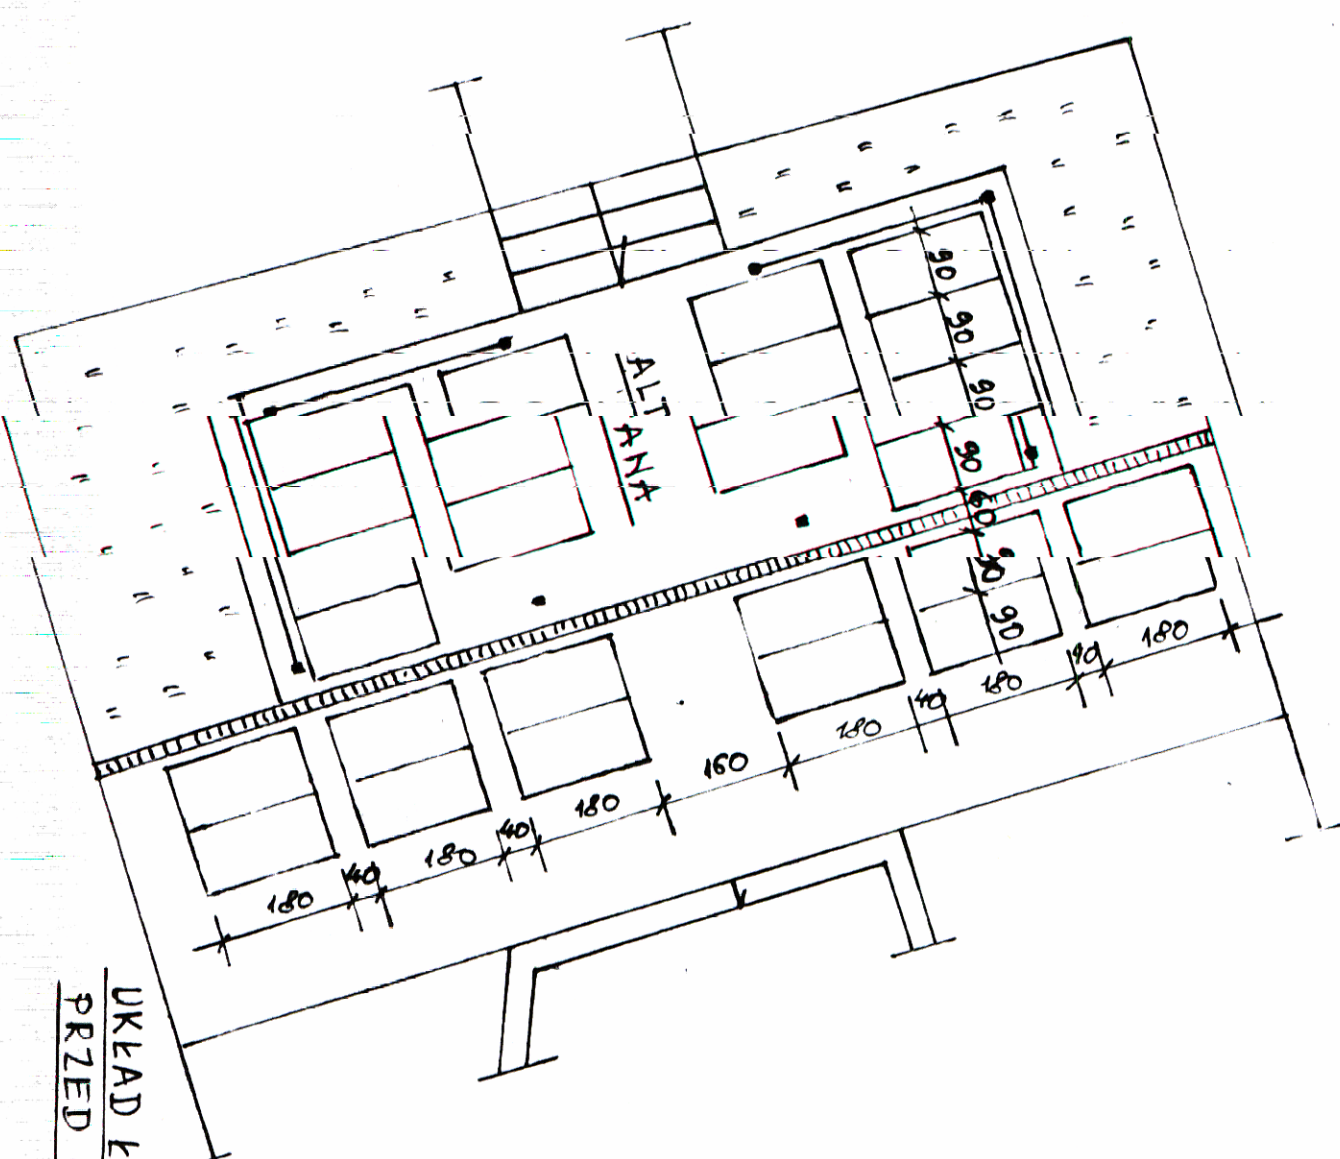


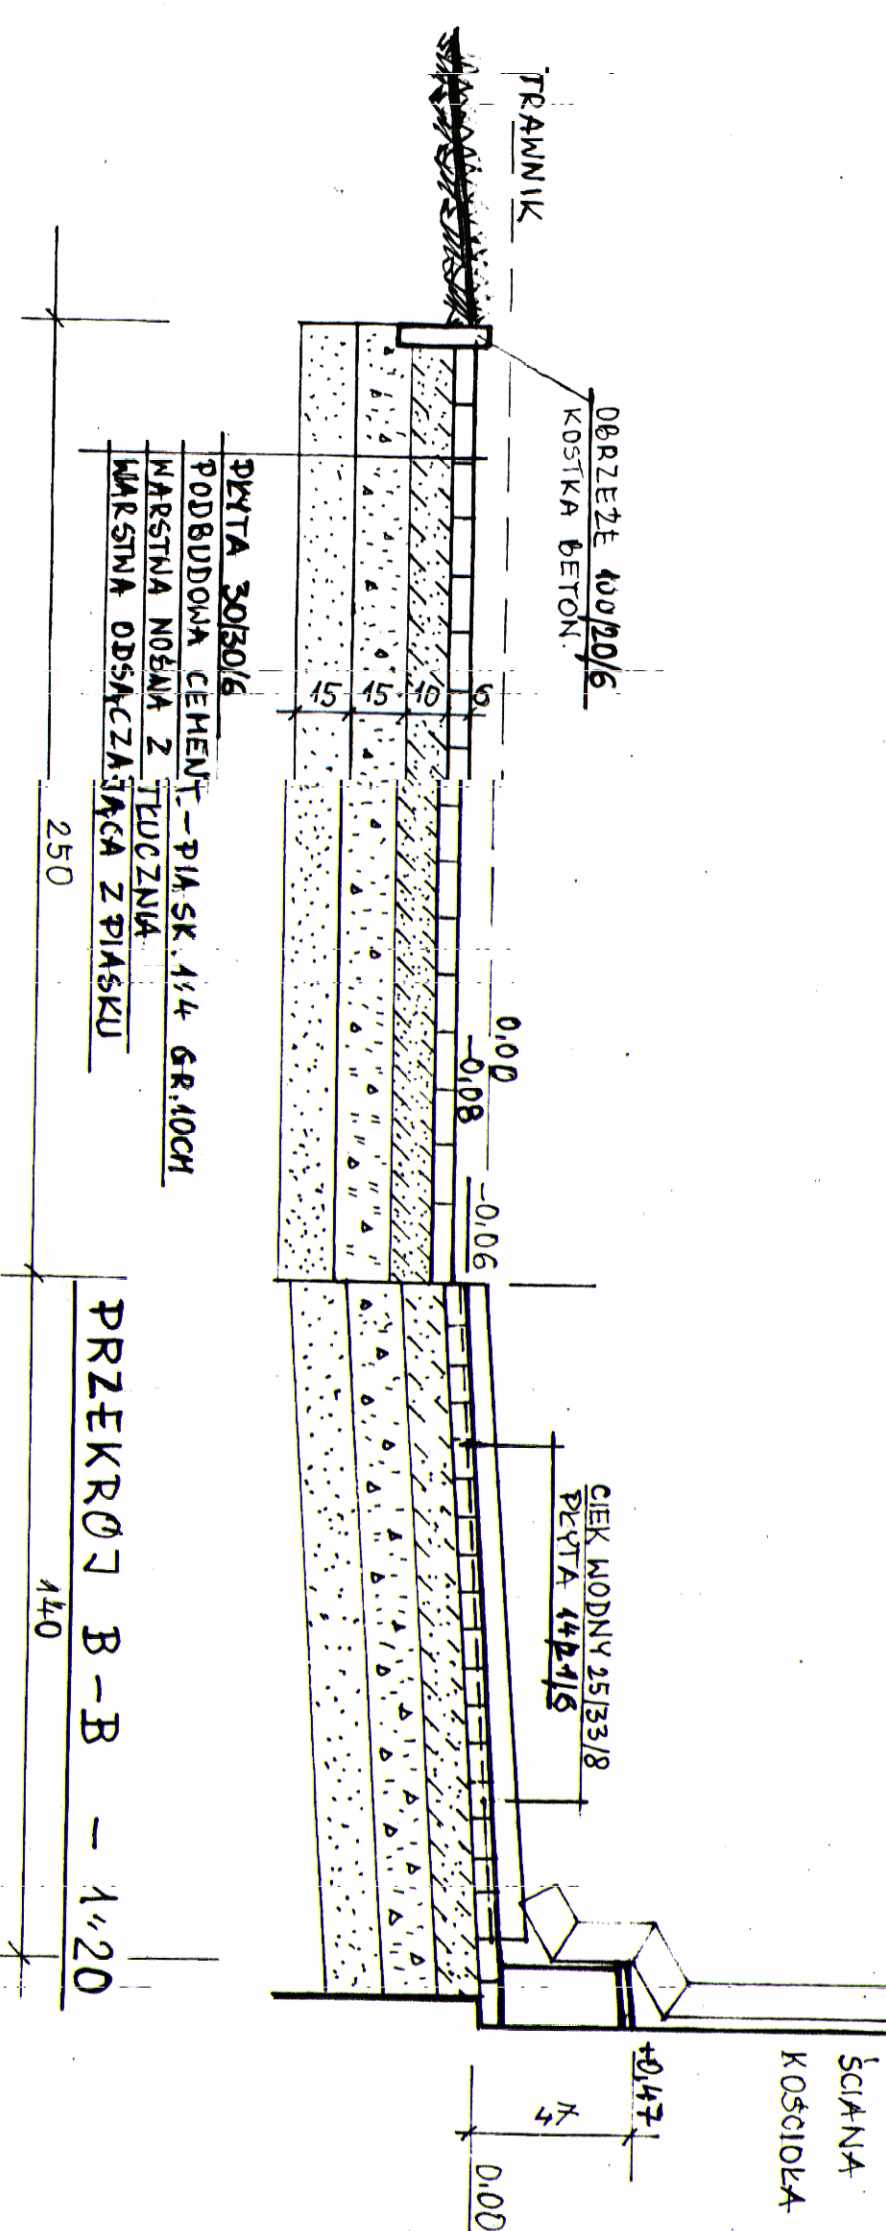

UKŁAD ŁAWEK W ALTANIE I NA PLACU
PRZED KAPLICĄ - 1:100

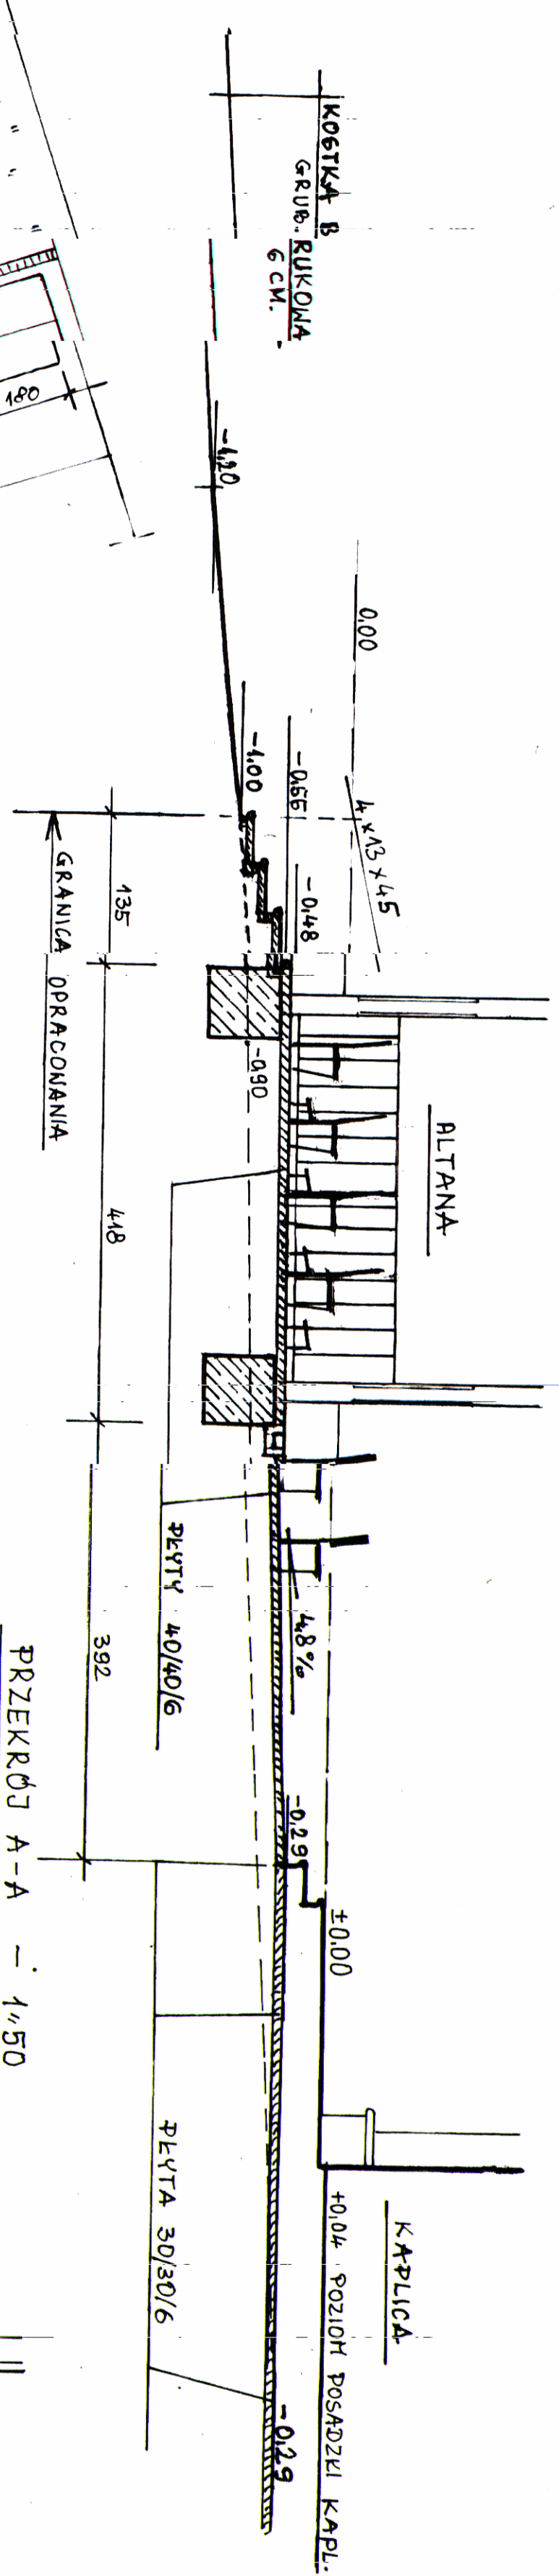

TEMAT: PROJEKT ZAGOSPODAROWANIA TERENU WOKÓŁ KAPLICY POD WIEŻMIANIEM, SW. ANNY W PARKU ZDROJOWYM, BUSKO-ZDRÓJ, DZIAŁKA NR EW. 101, OBRĘB 13			
STADIUM: PROJEKT BUDOWLANY BRANŻA: ARCH - BUDOWL.			
TYTUŁ RYS.: PRZĘKROJ A-A, B-B, UKŁAD ŁAWEK W ALTANIE			
DATA: 1. 2018	SKALA: 1:100	NR RYSUNKU: 5.	
Projektował Opracował	Imię i nazwisko MROZ	Nr upraw. 43/95	Podpis